



TYPE A

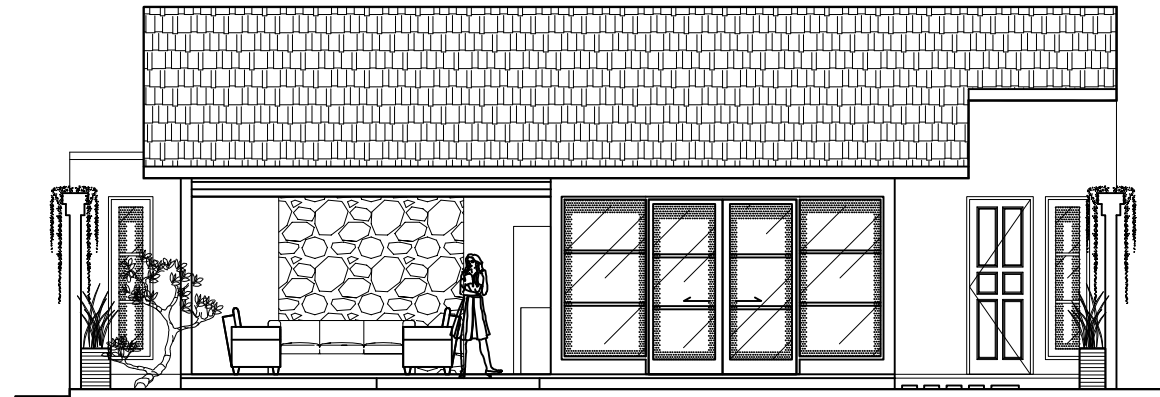


FRONT ELEVATION

SCALE 1:100

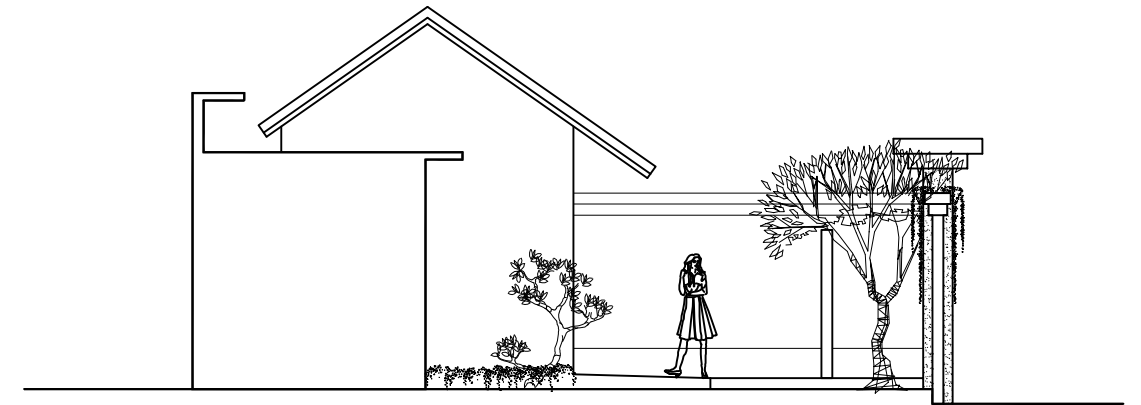


SIDE ELEVATION

SCALE 1:100

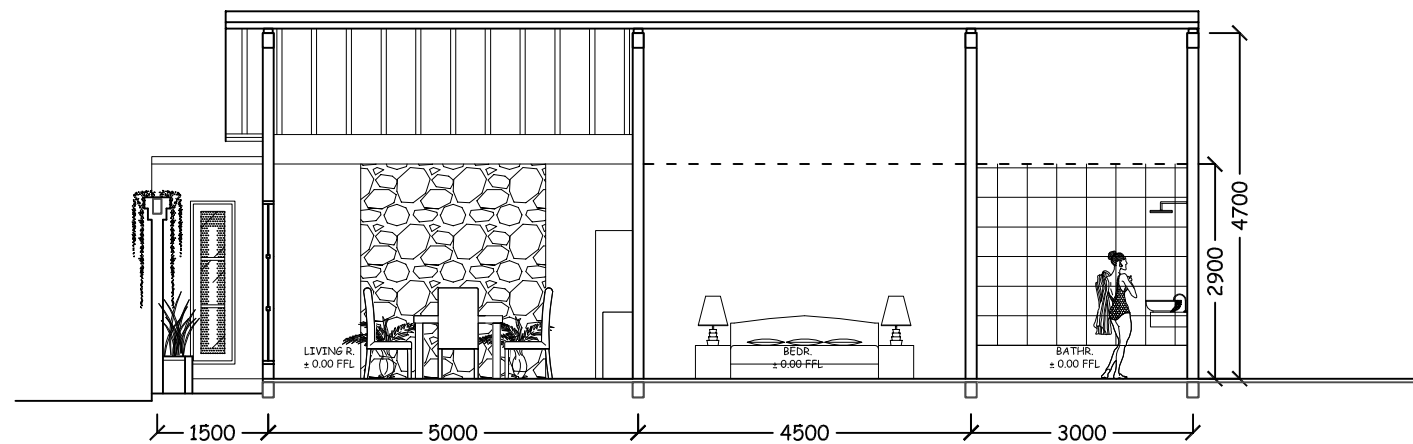

SECTION A-A

SCALE 1:100

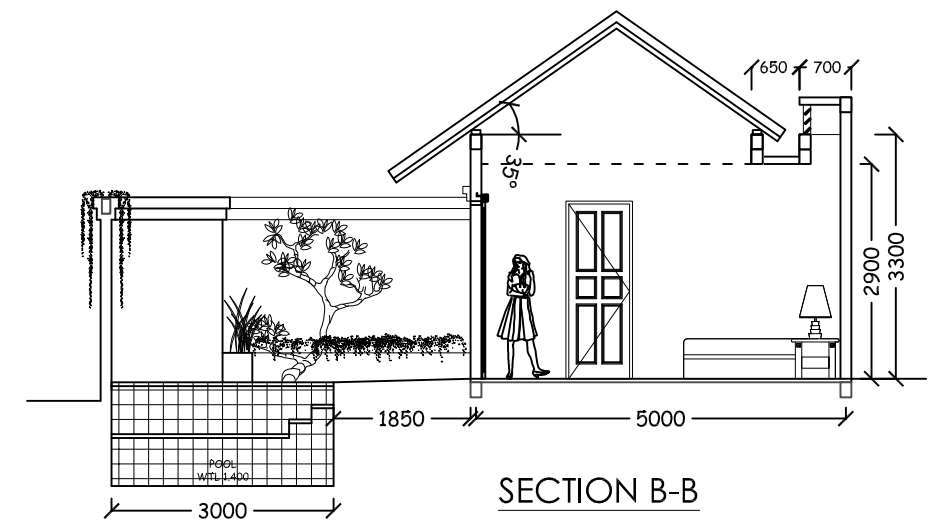

SECTION B-B

SCALE 1:100

PROYEK GUEST HOUSE BALI	PEMILIK Mr. Erwan B	DISETUJUI OLEH		KETERANGAN	BANGUNAN GUEST HOUSE	JUDUL GAMBAR TYPE A PLAN	NO. GAMBAR	SKALA :	R0	FILE NO :
		KONSTRUKTUR Gusde Suardi, ST	ARSITEK Ary Sulistiani, ST					STATUS GAMBAR KERJA		TANGGAL FEBRUARI 2014