



**TYPE B**

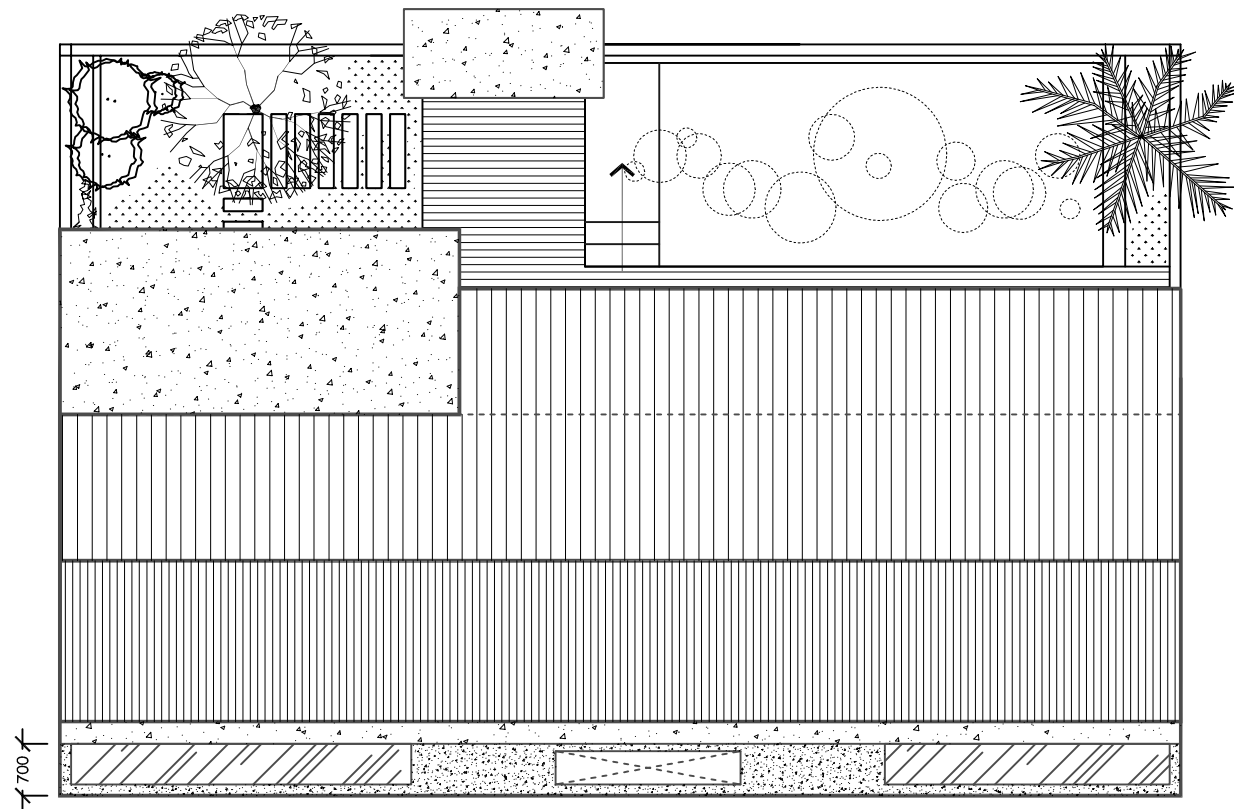

**ROOF TOP TYPE B**  
SCALE 1:100

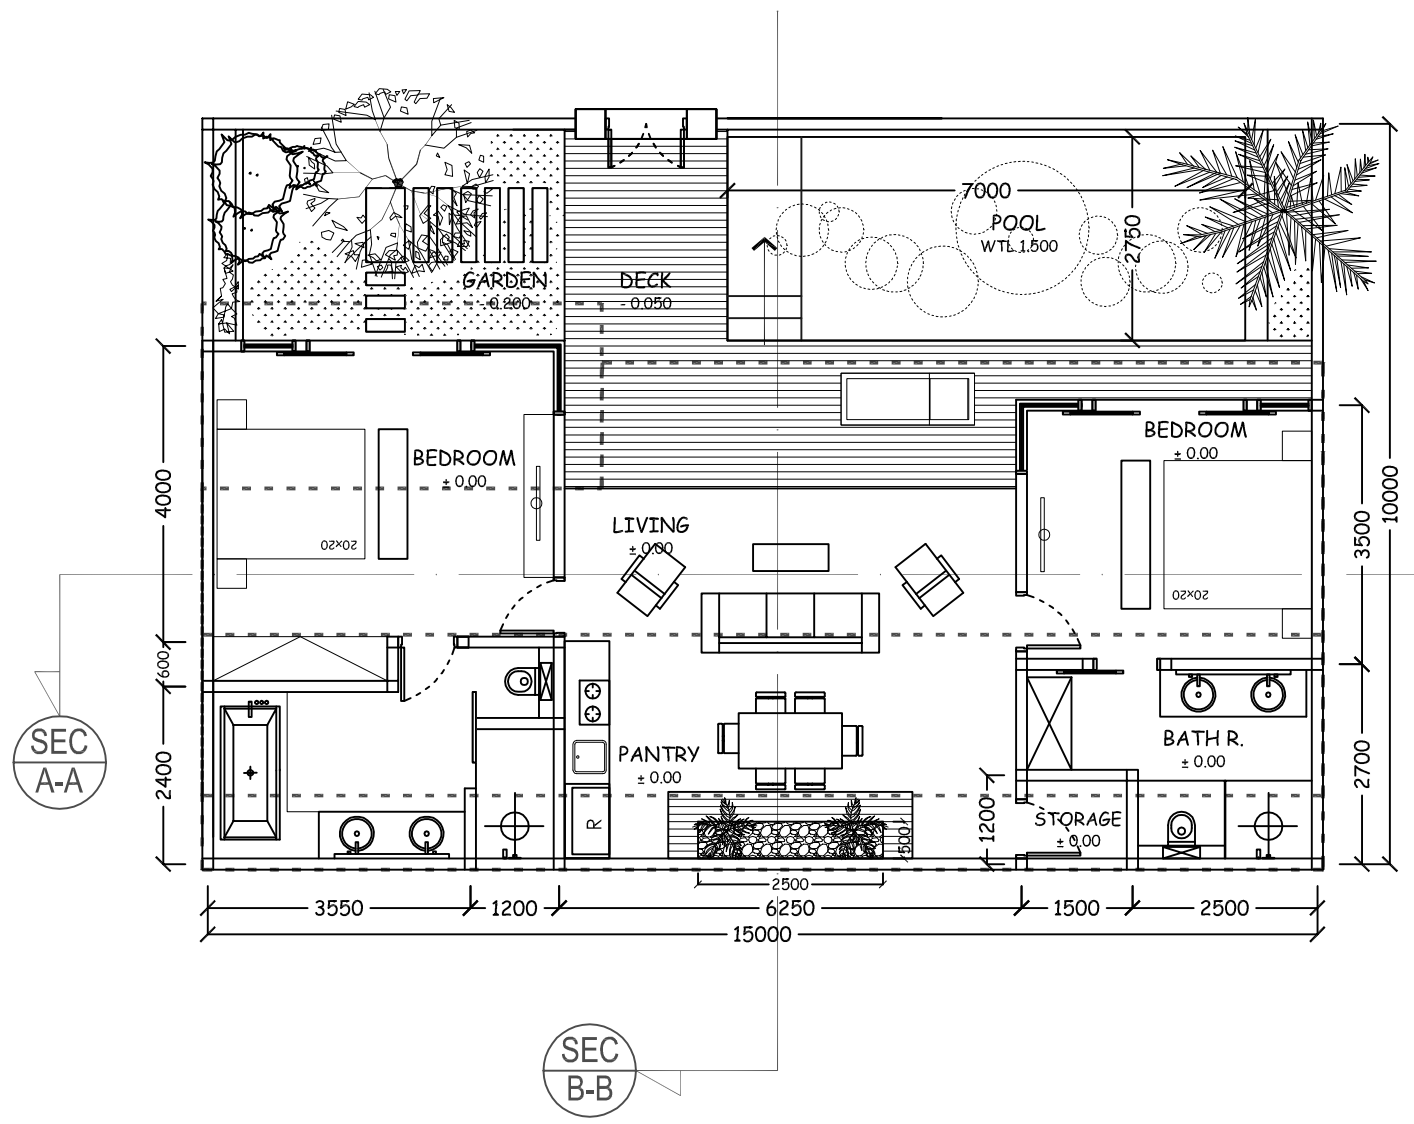

**GROUND FLOOR TYPE B**  
SCALE 1:100

PROYEK <b>GUEST HOUSE</b> BALI	PEMILIK <b>Mr. Erwan B</b>	DISETUJUI OLEH		KETERANGAN	BANGUNAN <b>GUEST HOUSE</b>	JUDUL GAMBAR <b>TYPE B PLAN</b>	NO. GAMBAR	SKALA :	R0	FILE NO : LG/K/RK/0511
		KONSTRUKTUR Gusde Suardi, ST	ARSITEK Ary Sulistiani, ST					STATUS GAMBAR KERJA		TANGGAL FEBRUARI 2014