



TYPE A

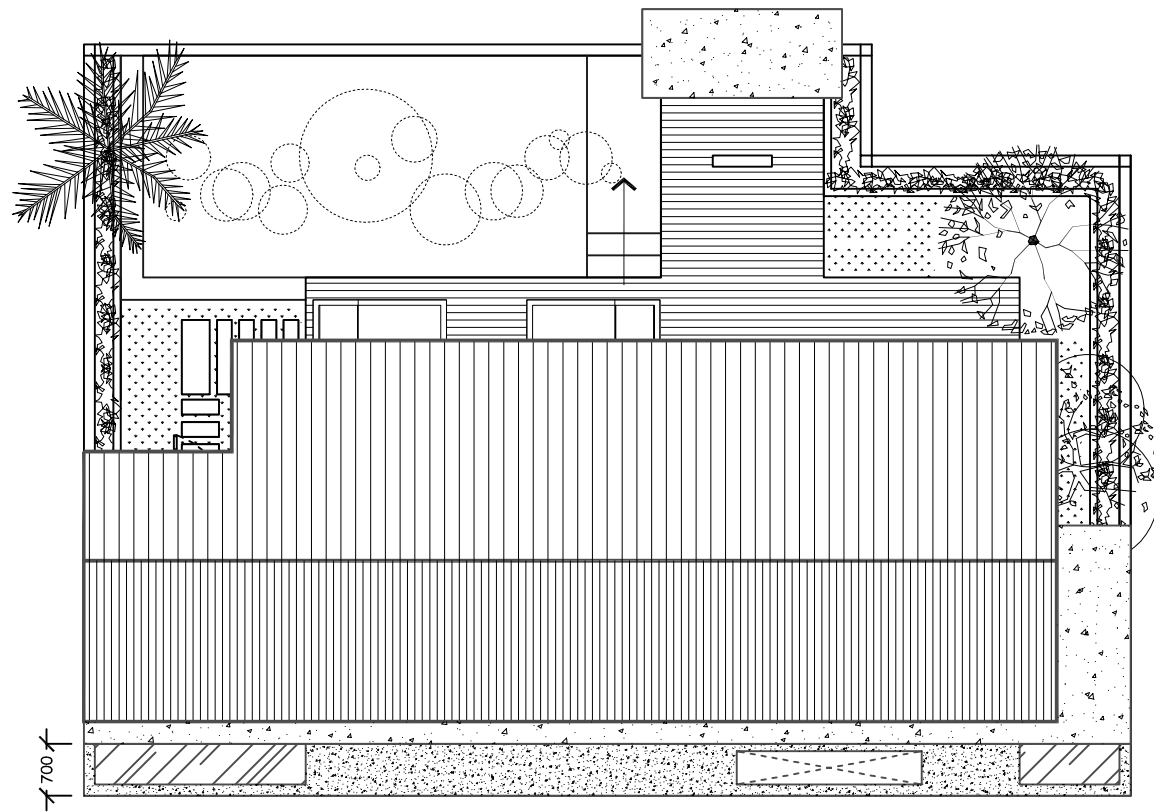

ROOF TOP TYPE A
SCALE 1:100

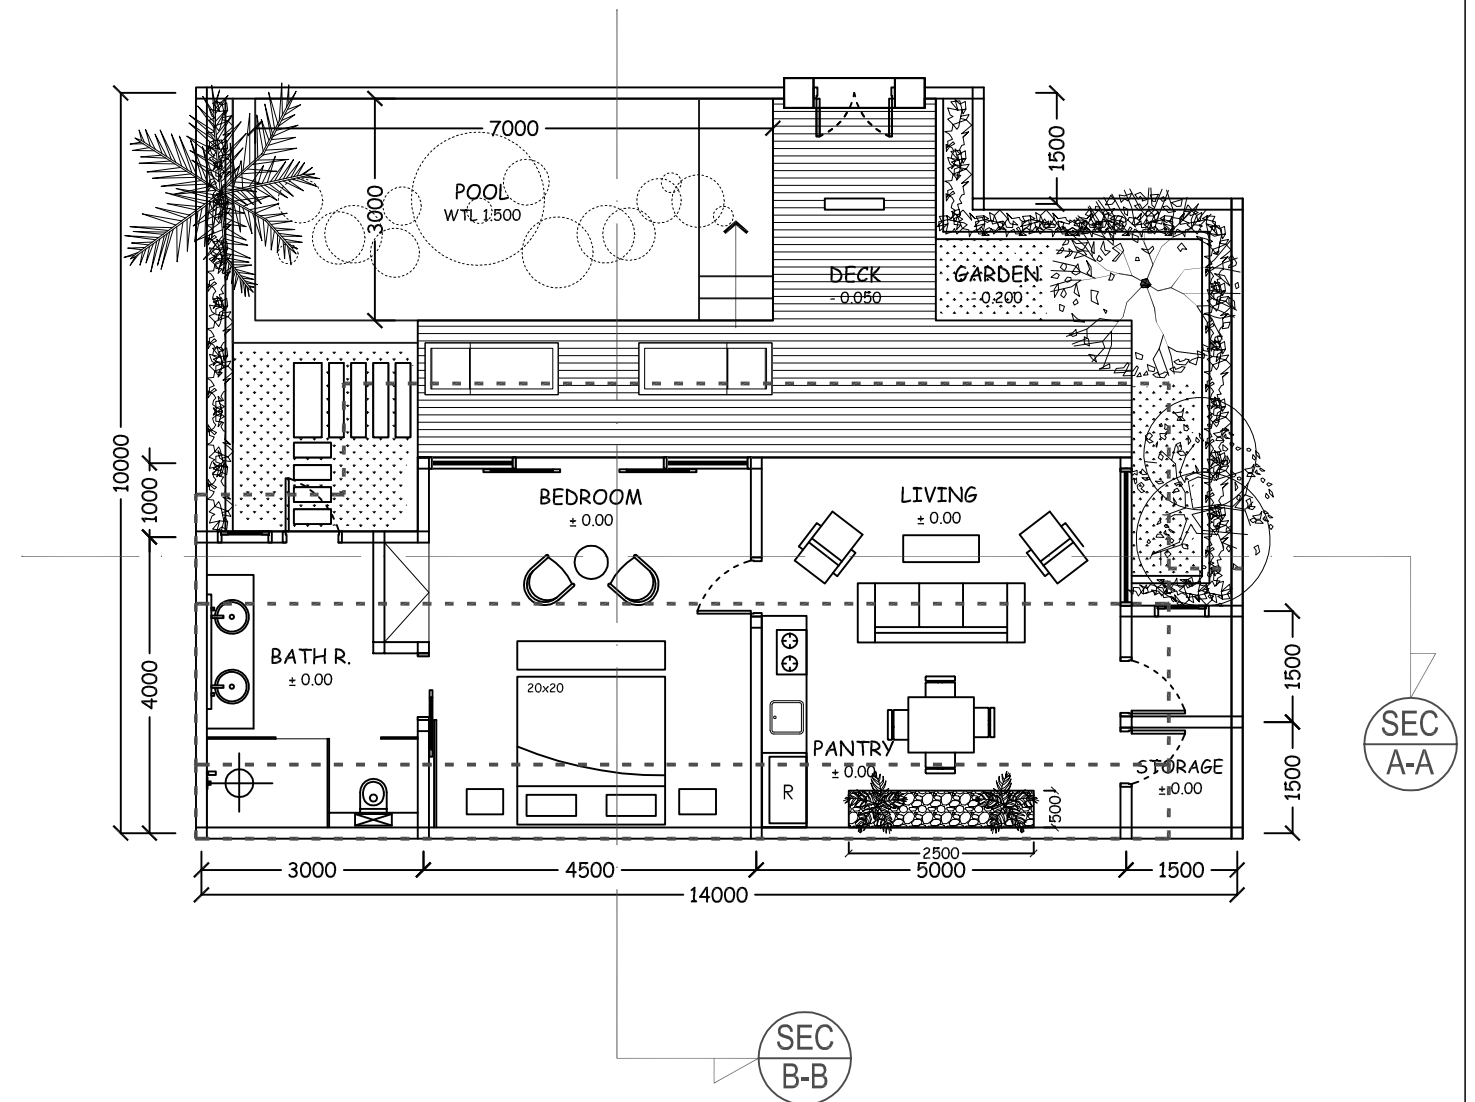

GROUND FLOOR TYPE A
SCALE 1:100

PROYEK GUEST HOUSE BALI	PEMILIK Mr. Erwan B	DISETUJUI OLEH		KETERANGAN	BANGUNAN GUEST HOUSE	JUDUL GAMBAR TYPE A PLAN	NO. GAMBAR	SKALA :	R0	FILE NO :
		KONSTRUKTUR Gusde Suardi, ST	ARSITEK Ary Sulistiani, ST					STATUS GAMBAR KERJA		TANGGAL FEBRUARI 2014